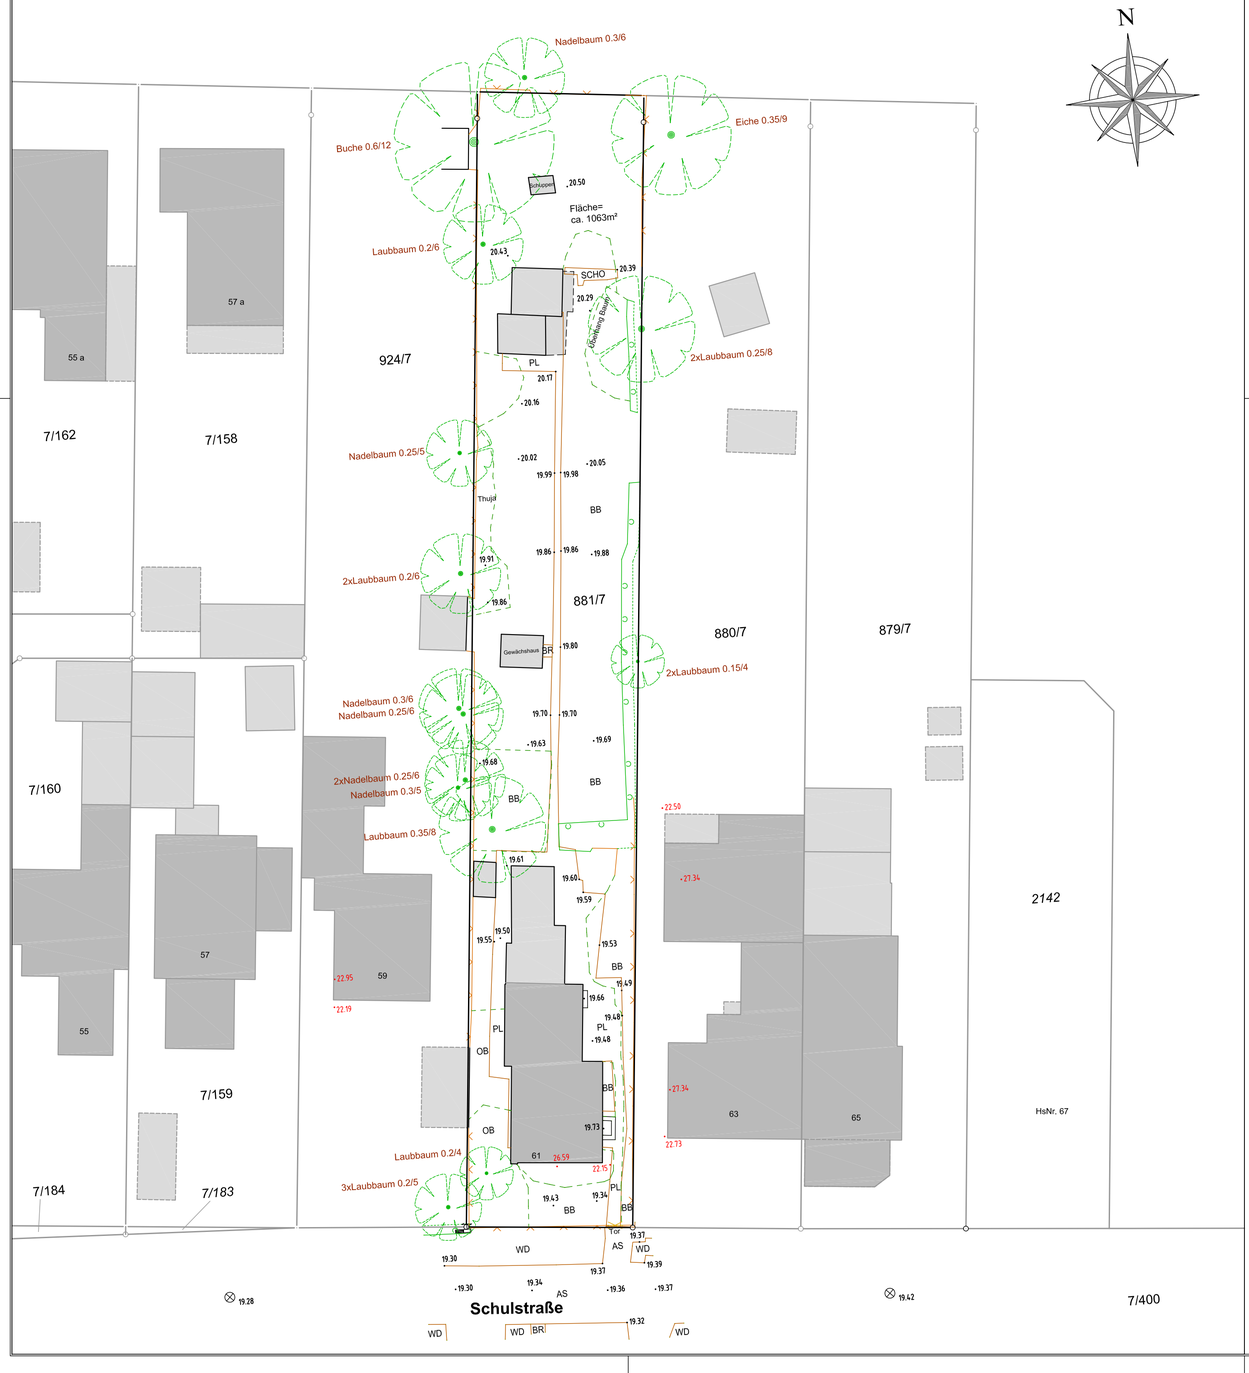

LEGENDE

- Schmutzwasserschacht
- Regenwasserschacht
- allg. Schacht rund
- allg. Schacht eckig
- Straßenablauf eckig
- Straßenablauf rund
- Schmutzwasser-Hausanschluss
- Regenwasser-Hausanschluss
- Regenfallrohr
- Schaltkasten
- Wasserschieber / Hausanschluss
- Abwasserschieber
- Hauptleitung
- Unterflurhydrant
- Oberflurhydrant
- Fernwärmeschieber
- Gasschieber
- Brunnen / Peilrohr
- Grabeneinlauf / Rohrsohle
- Briefkasten
- Papierkorb
- Poller
- Parkscheinautomat
- Denkmal
- Findling
- Bank
- Spielgerät
- Schranke
- Andreaskreuz
- Notrufsäule
- Fahnenmast
- Postkasten
- Leitungsmast
- E-Mast mit Laterne
- Strassenlaterne
- Bogenlampe
- Verkehrszeichen
- sonstiges Schild
- Werbeobjekt
- Haltestellenschild
- Kameramast
- Uhrenmast
- Verkehrssignalanlage
- Kilometerstein
- Baum (Art ØStamm[m] / ØKrone[m])
- Baumstumpf
- Höhenpunkt
- Kabelschacht, einfach, doppelt, dreifach

- Grenze gerechnet
- Grenze digitalisiert
- Schmutzwasserleitung
- Regenwasserleitung
- Gebäude offen
- Rasenbord
- Tiefbord
- Hochbord
- Mauer
- Stützmauer
- Tor
- Geländer
- Zaun
- Hecke
- Heckenkontur
- Bewuchskante
- ACO-Rinne

Arten der Oberflächenbeschaffenheit

BB	Bewuchs/Beet	AS	Asphalt	BR	Betonrechteckpflaster	KI	Kies
GR	Grün	PL	Platten	BV	Betonverbundpflaster	SA	Sand
OB	Oberboden	NP	Natursteinpflaster	BW	Betonwabenpflaster	KL	Klinker
WD	Wassergeb. Decke	RG	Rasengittersteine	BQ	Betonquadratpflaster	B	Beton
SCHO	Schotter	RI	Rinne				

Die Höhen beziehen sich auf NHN (DHHN2016) und wurden mit GNSS bestimmt.
Die Koordinaten beziehen sich auf ETRS89-GK (Hamburg = System 320).

Bei den rot dargestellten Höhen handelt es sich um Dachhöhen (z.B. First- und Traufhöhen).
Diese Punkte dürfen für eine DGM-Berechnung nicht verwendet werden.

Die grau dargestellten Grenzen und Gebäude stammen aus ALKIS und haben nur grafische Genauigkeit! Diese Grenzen und Gebäude sind für Planungszwecke nicht geeignet!!
Die schwarz dargestellten Grenzen stammen aus dem Koordinatenkataster oder wurden aus Katasterunterlagen gerechnet.
Für die Übereinstimmung mit der Örtlichkeit kann daher nicht garantiert werden.
(Quelle: Landesamt für Vermessung und Geoinformation Schleswig-Holstein)

Die schwarz dargestellten Gebäude stammen aus örtlicher Vermessung.

Für die Richtigkeit der Baumarten kann nicht garantiert werden.

Index	Datum	Art der Änderungen	Gezeichnet

Dipl. Ing. Martin Felshart
Heinrich-Schröder-Str. 6
25436 Uetersen
Ruf: 04122 - 95 73 0

Aufsteller

Vermessungsbüro Felshart
Elmshorner Straße 32a
25421 Pinneberg
Ruf: 04101 - 54 22 0

Schulstraße 61 in Schenefeld Lage- und Höhenplan

Gemarkung: Schenefeld			Flur: 5
aufgenommen	21.07.2021	Hr. Wenzel	Maßstab 1:250
gezeichnet	22+26.07.2021	Hr. Heidmann	Plannummer
berechnet	14.07.2021	Hr. Hoyer	**210485-Top-01**

F:\Projekte\